
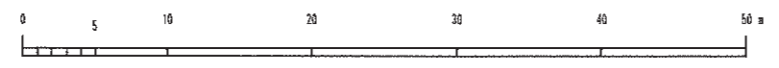
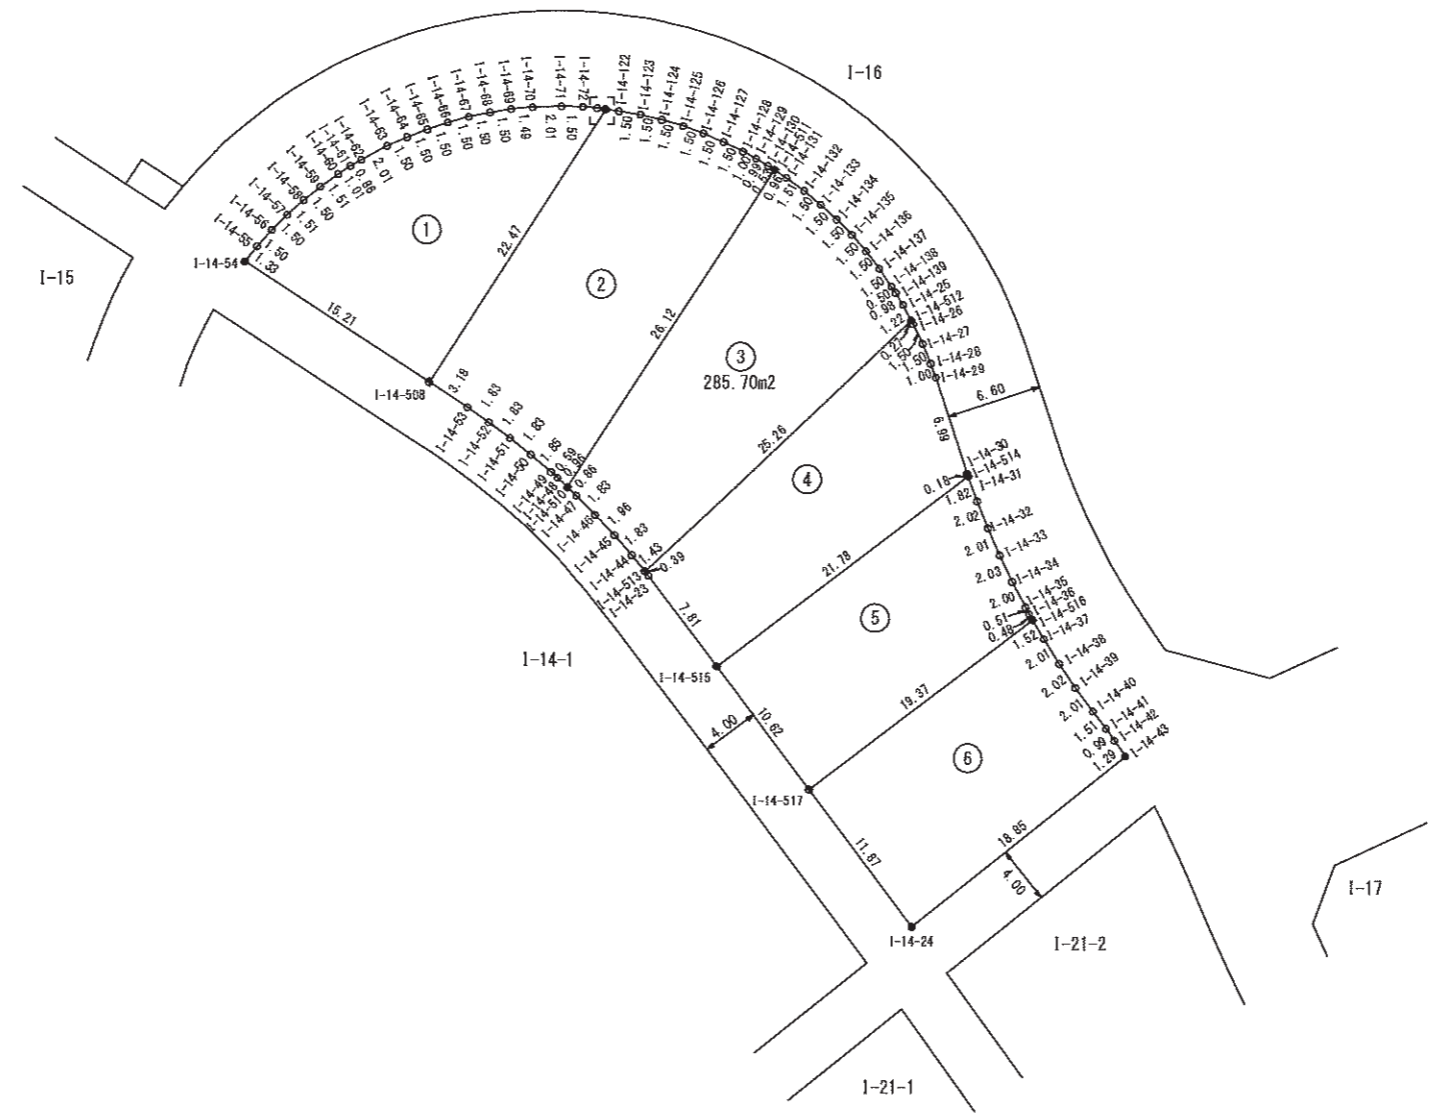


街区番号 I-14-2

画地測量図

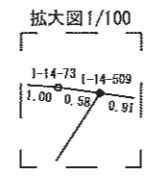

凡 例	
●	コンクリート杭
⊙	金属プレート
⊕	コンクリート杭 +金属プレート
○	刻み境界