
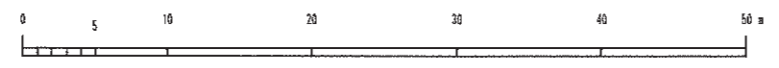
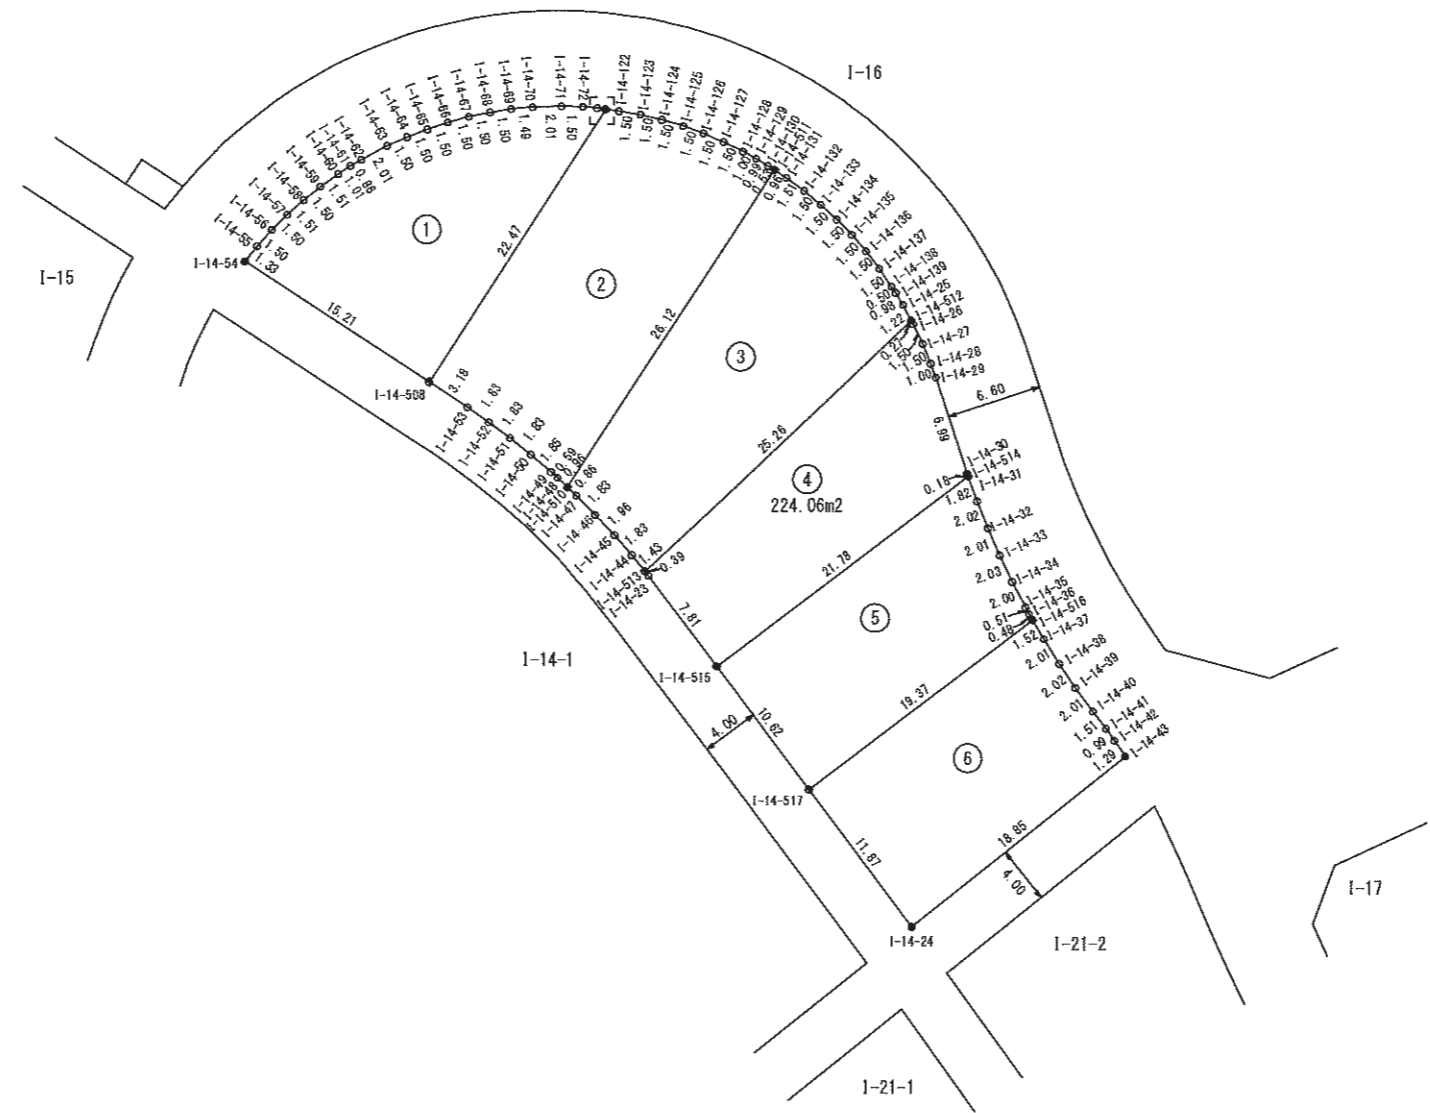


北部大阪都市計画事業 水と緑の健康都市特定土地区画整理事業

街区番号 I-14-2

画地測量図

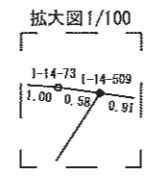

凡 例	
●	コンクリート杭
◎	金属プレート
⊕	コンクリート杭 +金属プレート
○	刻み境界