
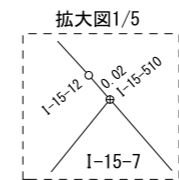


北部大阪都市計画事業 水と緑の健康都市特定土地区画整理事業

街区番号

I-15

画地測量図

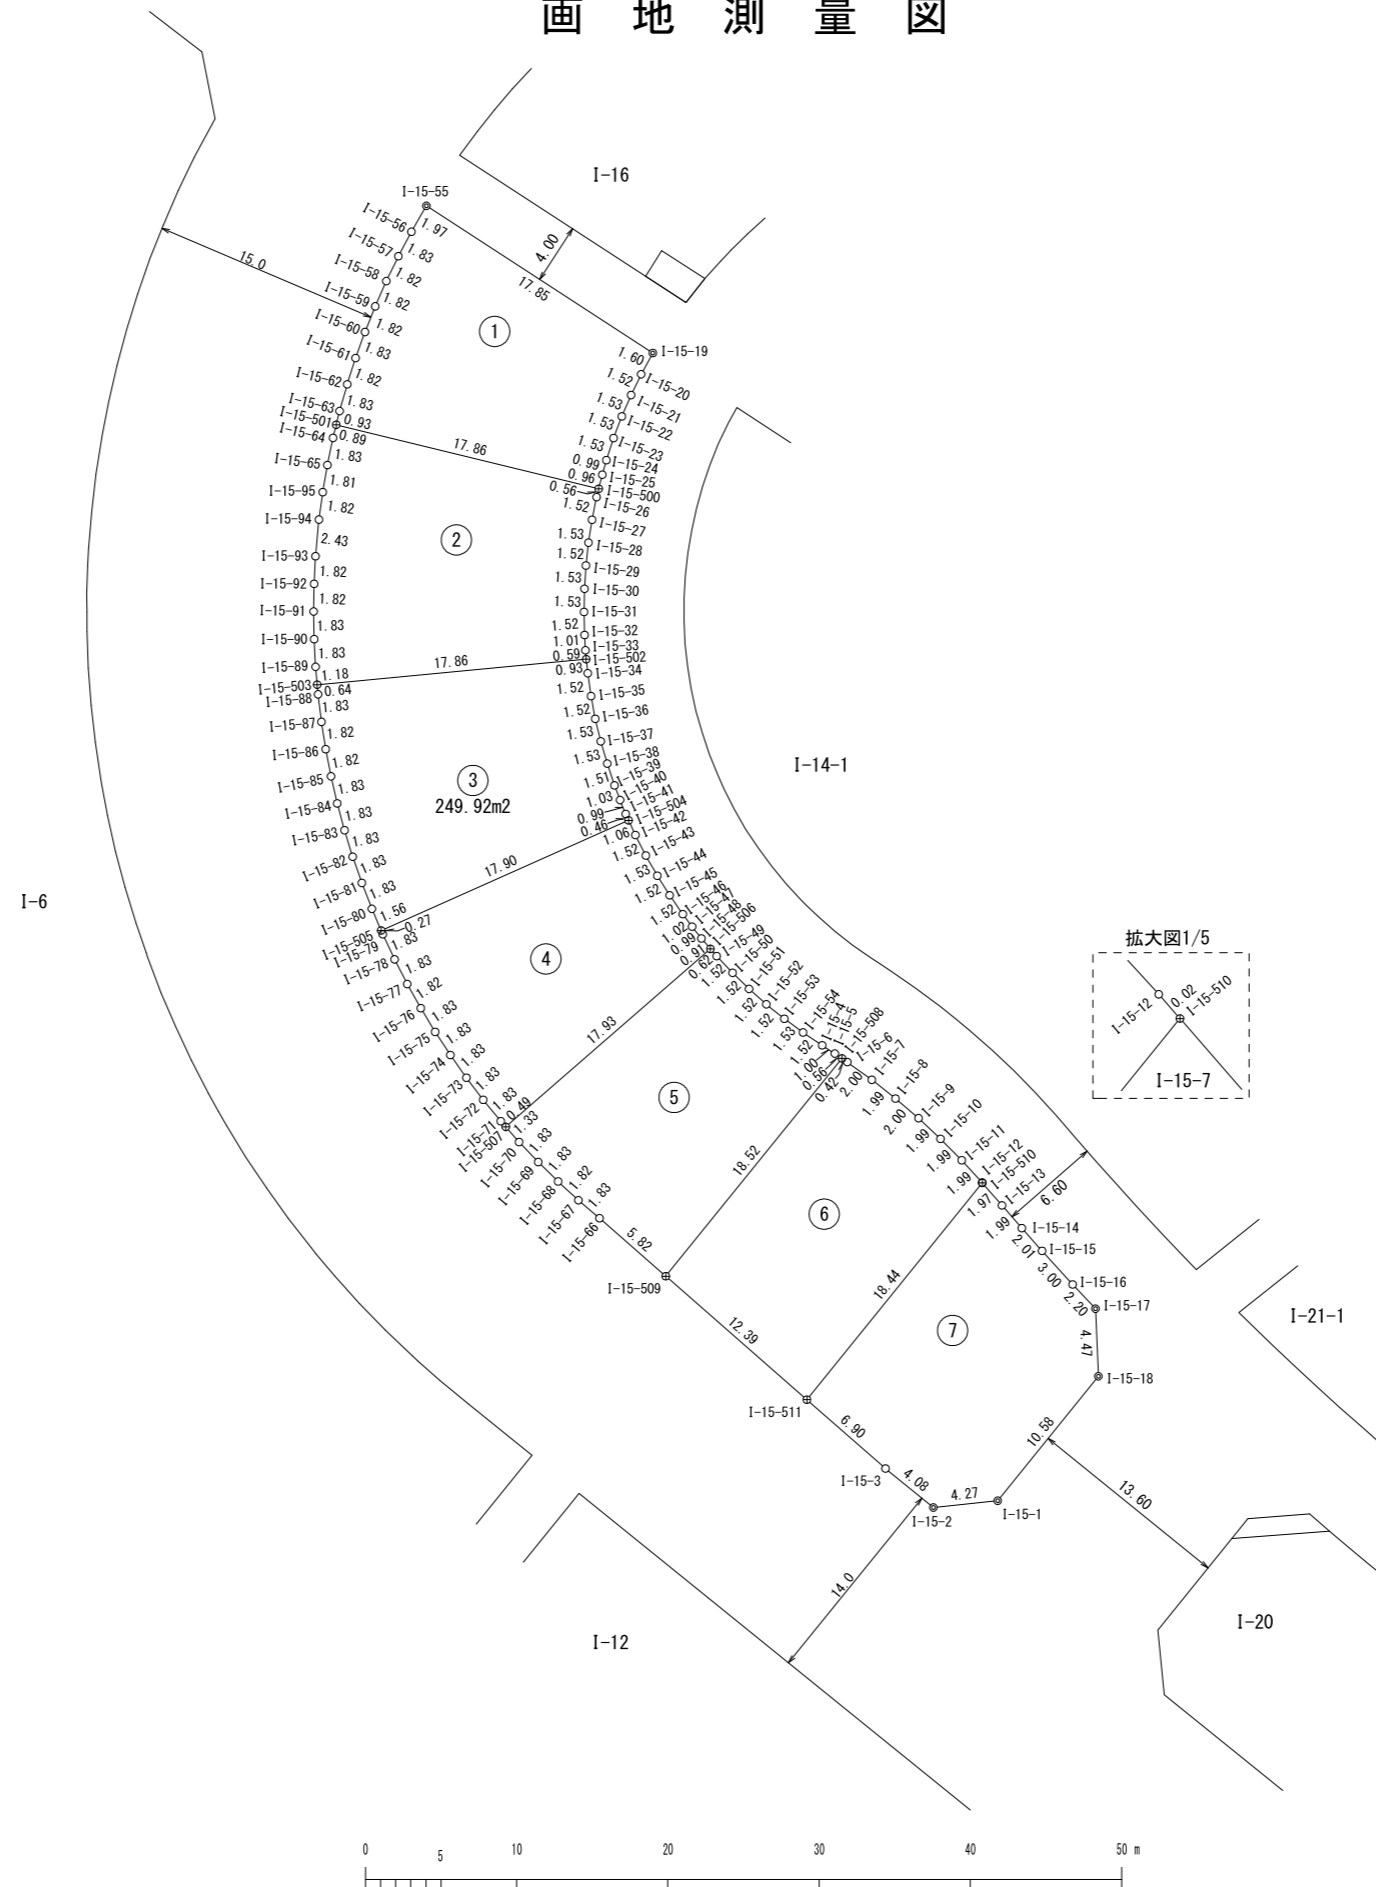

凡 例	
●	コンクリート杭
⊙	金属プレート
⊕	コンクリート杭 +金属プレート
○	刻み境界