



画地測量図

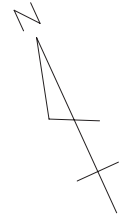

S=1:500

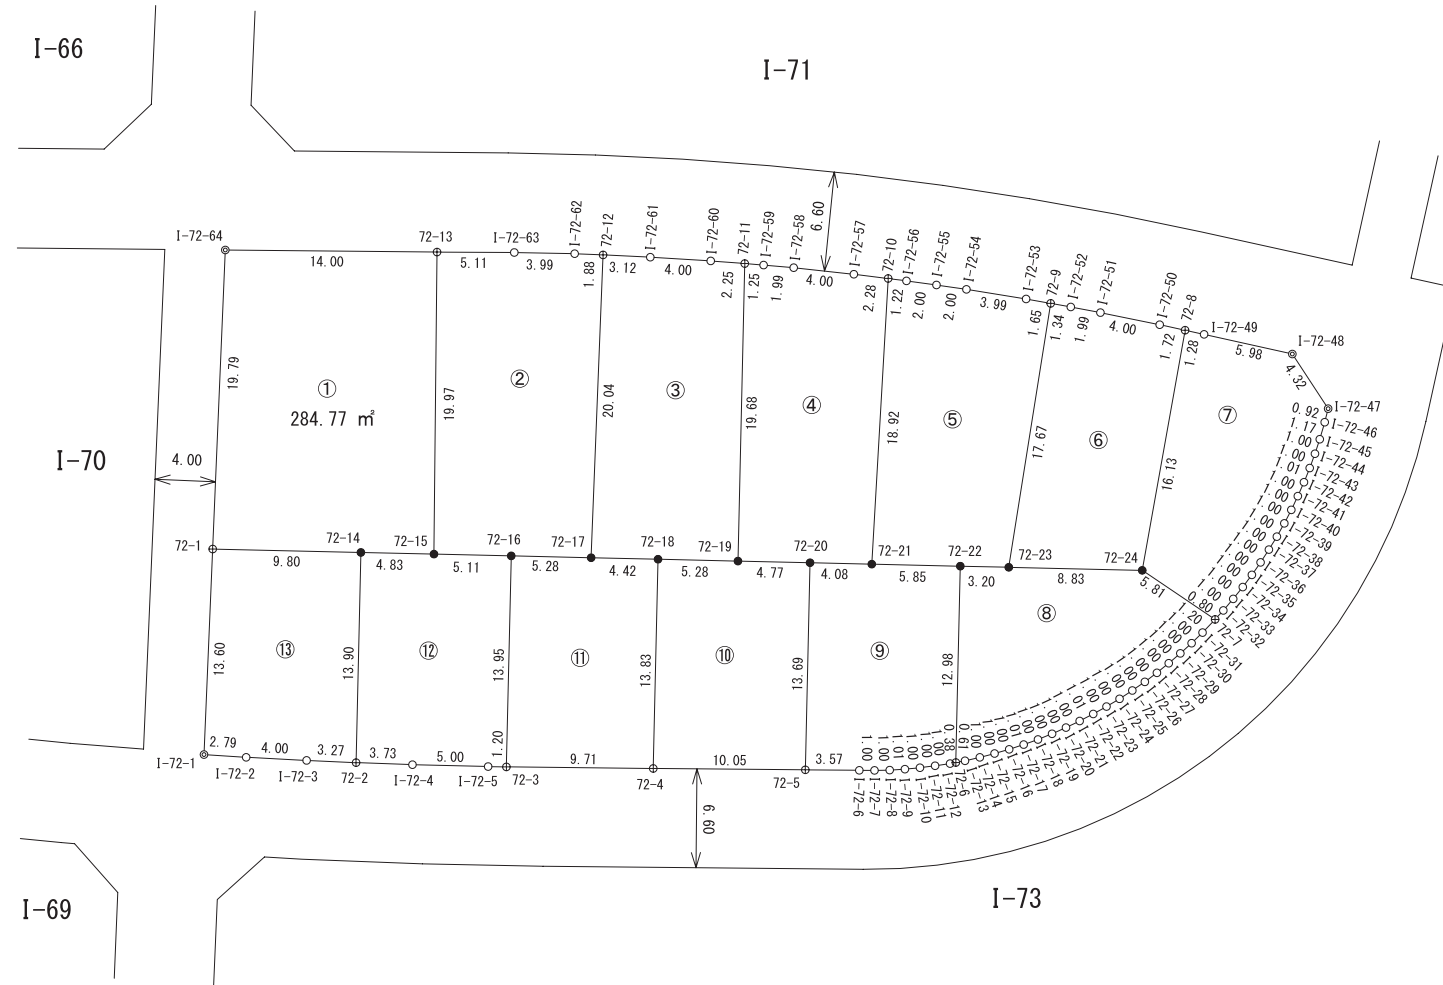

凡 例	
●	コンクリート杭
⊙	金属プレート
⊕	コンクリート杭+金属プレート
○	刻み境界