
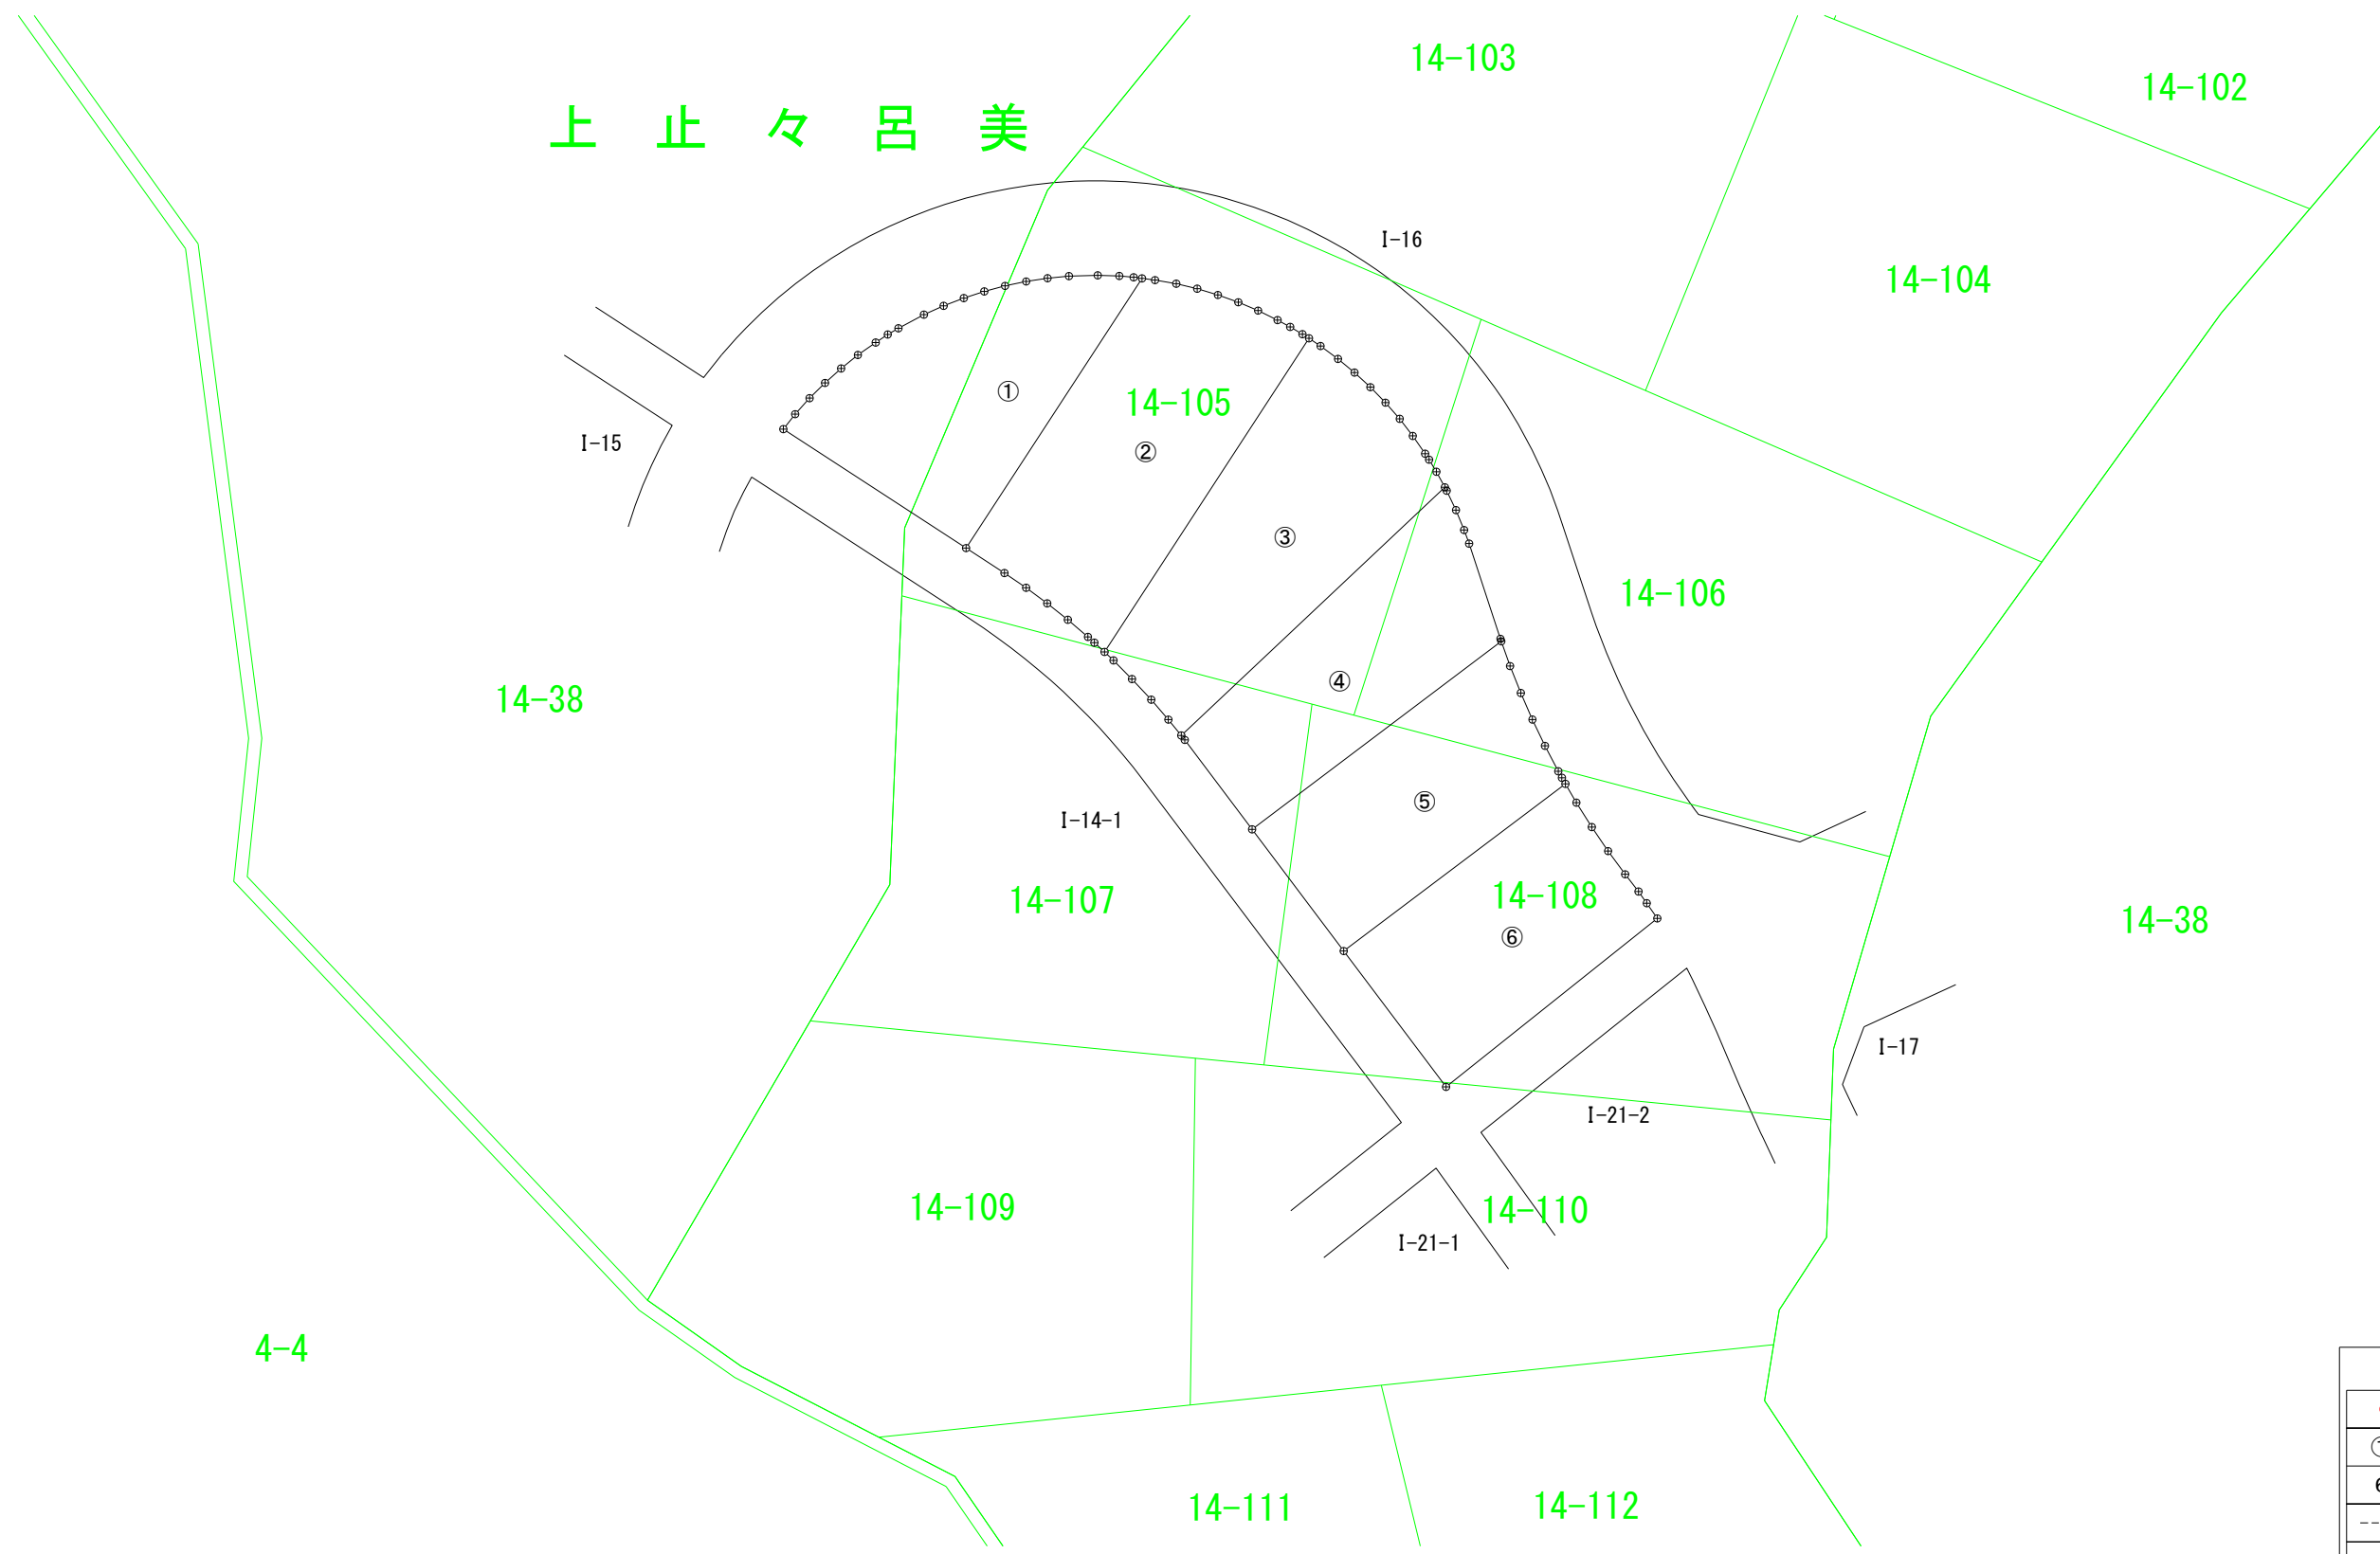


# 北部大阪都市計画事業 水と緑の健康都市特定土地区画整理事業

街区番号 I-14-2

## 底地番重ね図

上止々呂美

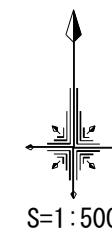

凡 例	
○	該当位置
①-	画地番号
6-	従前地番
----	町 界
—	筆 界
▨	ゴミステーション