
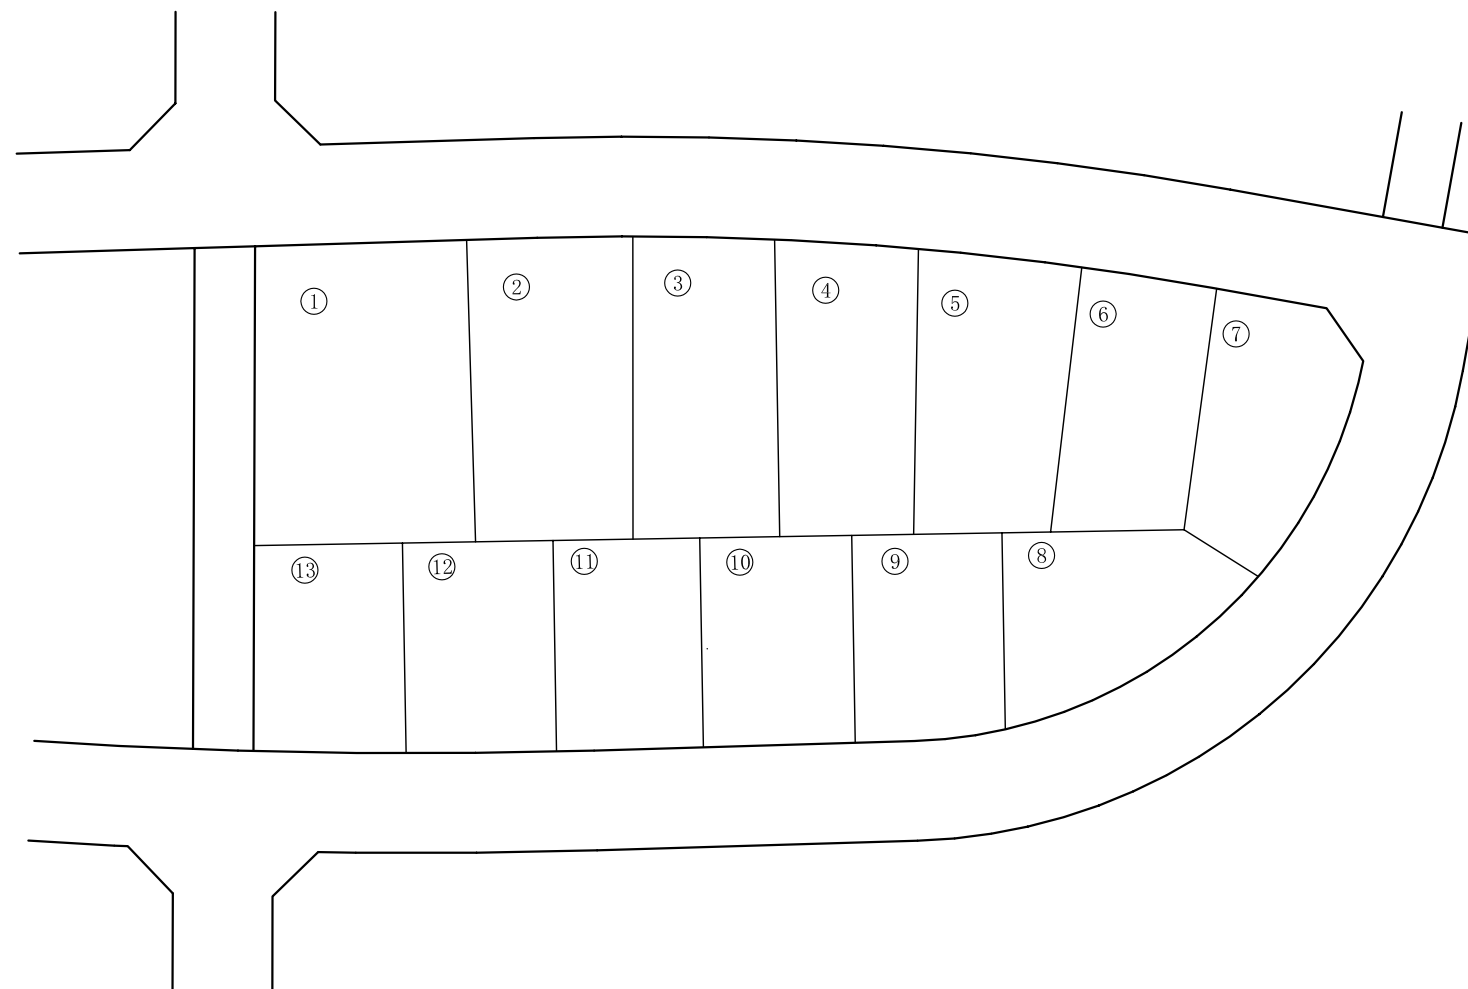


底地番重ね図

上止々呂美

6-22-2

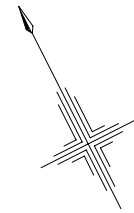

凡 例	
○	該当位置
①	画地番号
530-55	従前地番
-----	町 界
—————	筆 界
▨	ゴミステーション

